

BETTIN S.R.L.
via Passarella, 65 - San Donà di Piave 30027
p.iva 01660770270

BETTIN ANGELA

CONCETTI LETIZIA

oggetto:
Progetto per la costruzione di un fabbricato ad uso residenziale con
demolizione e ricostruzione con ampliamento del fabbricato esistente ai
sensi della L.R. 14/19 e del DPR 380/01 art.3 comma 1 lett.d)


APPROVAZIONE SPAZIO RISERVATO ALL'ENTE RUBBICO

COMMITTENTE Bettin S.r.l. Via Passarella 65 San Donà di Piave (VE)		PROGETTISTA Dott.Arch. Giuseppe ZORZENONI ORDINE VENEZIA N.1128		DIRETTORE DEI LAVORI Dott.Arch. Giuseppe ZORZENONI ORDINE VENEZIA N.1128		COLLABORATORE Geom. Massimo SCHIABEL COLLEGIO DI VENEZIA N.2369			
ARCHITETTO Giuseppe ZORZENONI INGEGNERE Andrea ZORZENONI				Corso Silvio Trentin, 24 30027 San Donà di Piave (VE) e-mail: info@studioprogest.net tel 0421.53341					
		3.1		COMMITT. BETTIN S.R.L. Via Passarella 65 - San Donà di Piave (VE)		STATO DI PROGETTO Piante			
				TAVOLA					
DATA: SETTEMBRE 2023		1° AGG. DICEMBRE 2023		2° AGG.:		3° AGG.:		4° AGG.:	


3.1

STATO DI PROGETTO
Piante


E' VIETATA LA RIPRODUZIONE E LA CONCESSIONE A TERZI DEL PRESENTE DISEGNO SENZA AUTORIZZAZIONE SCRITTA DEL PROGETTISTA

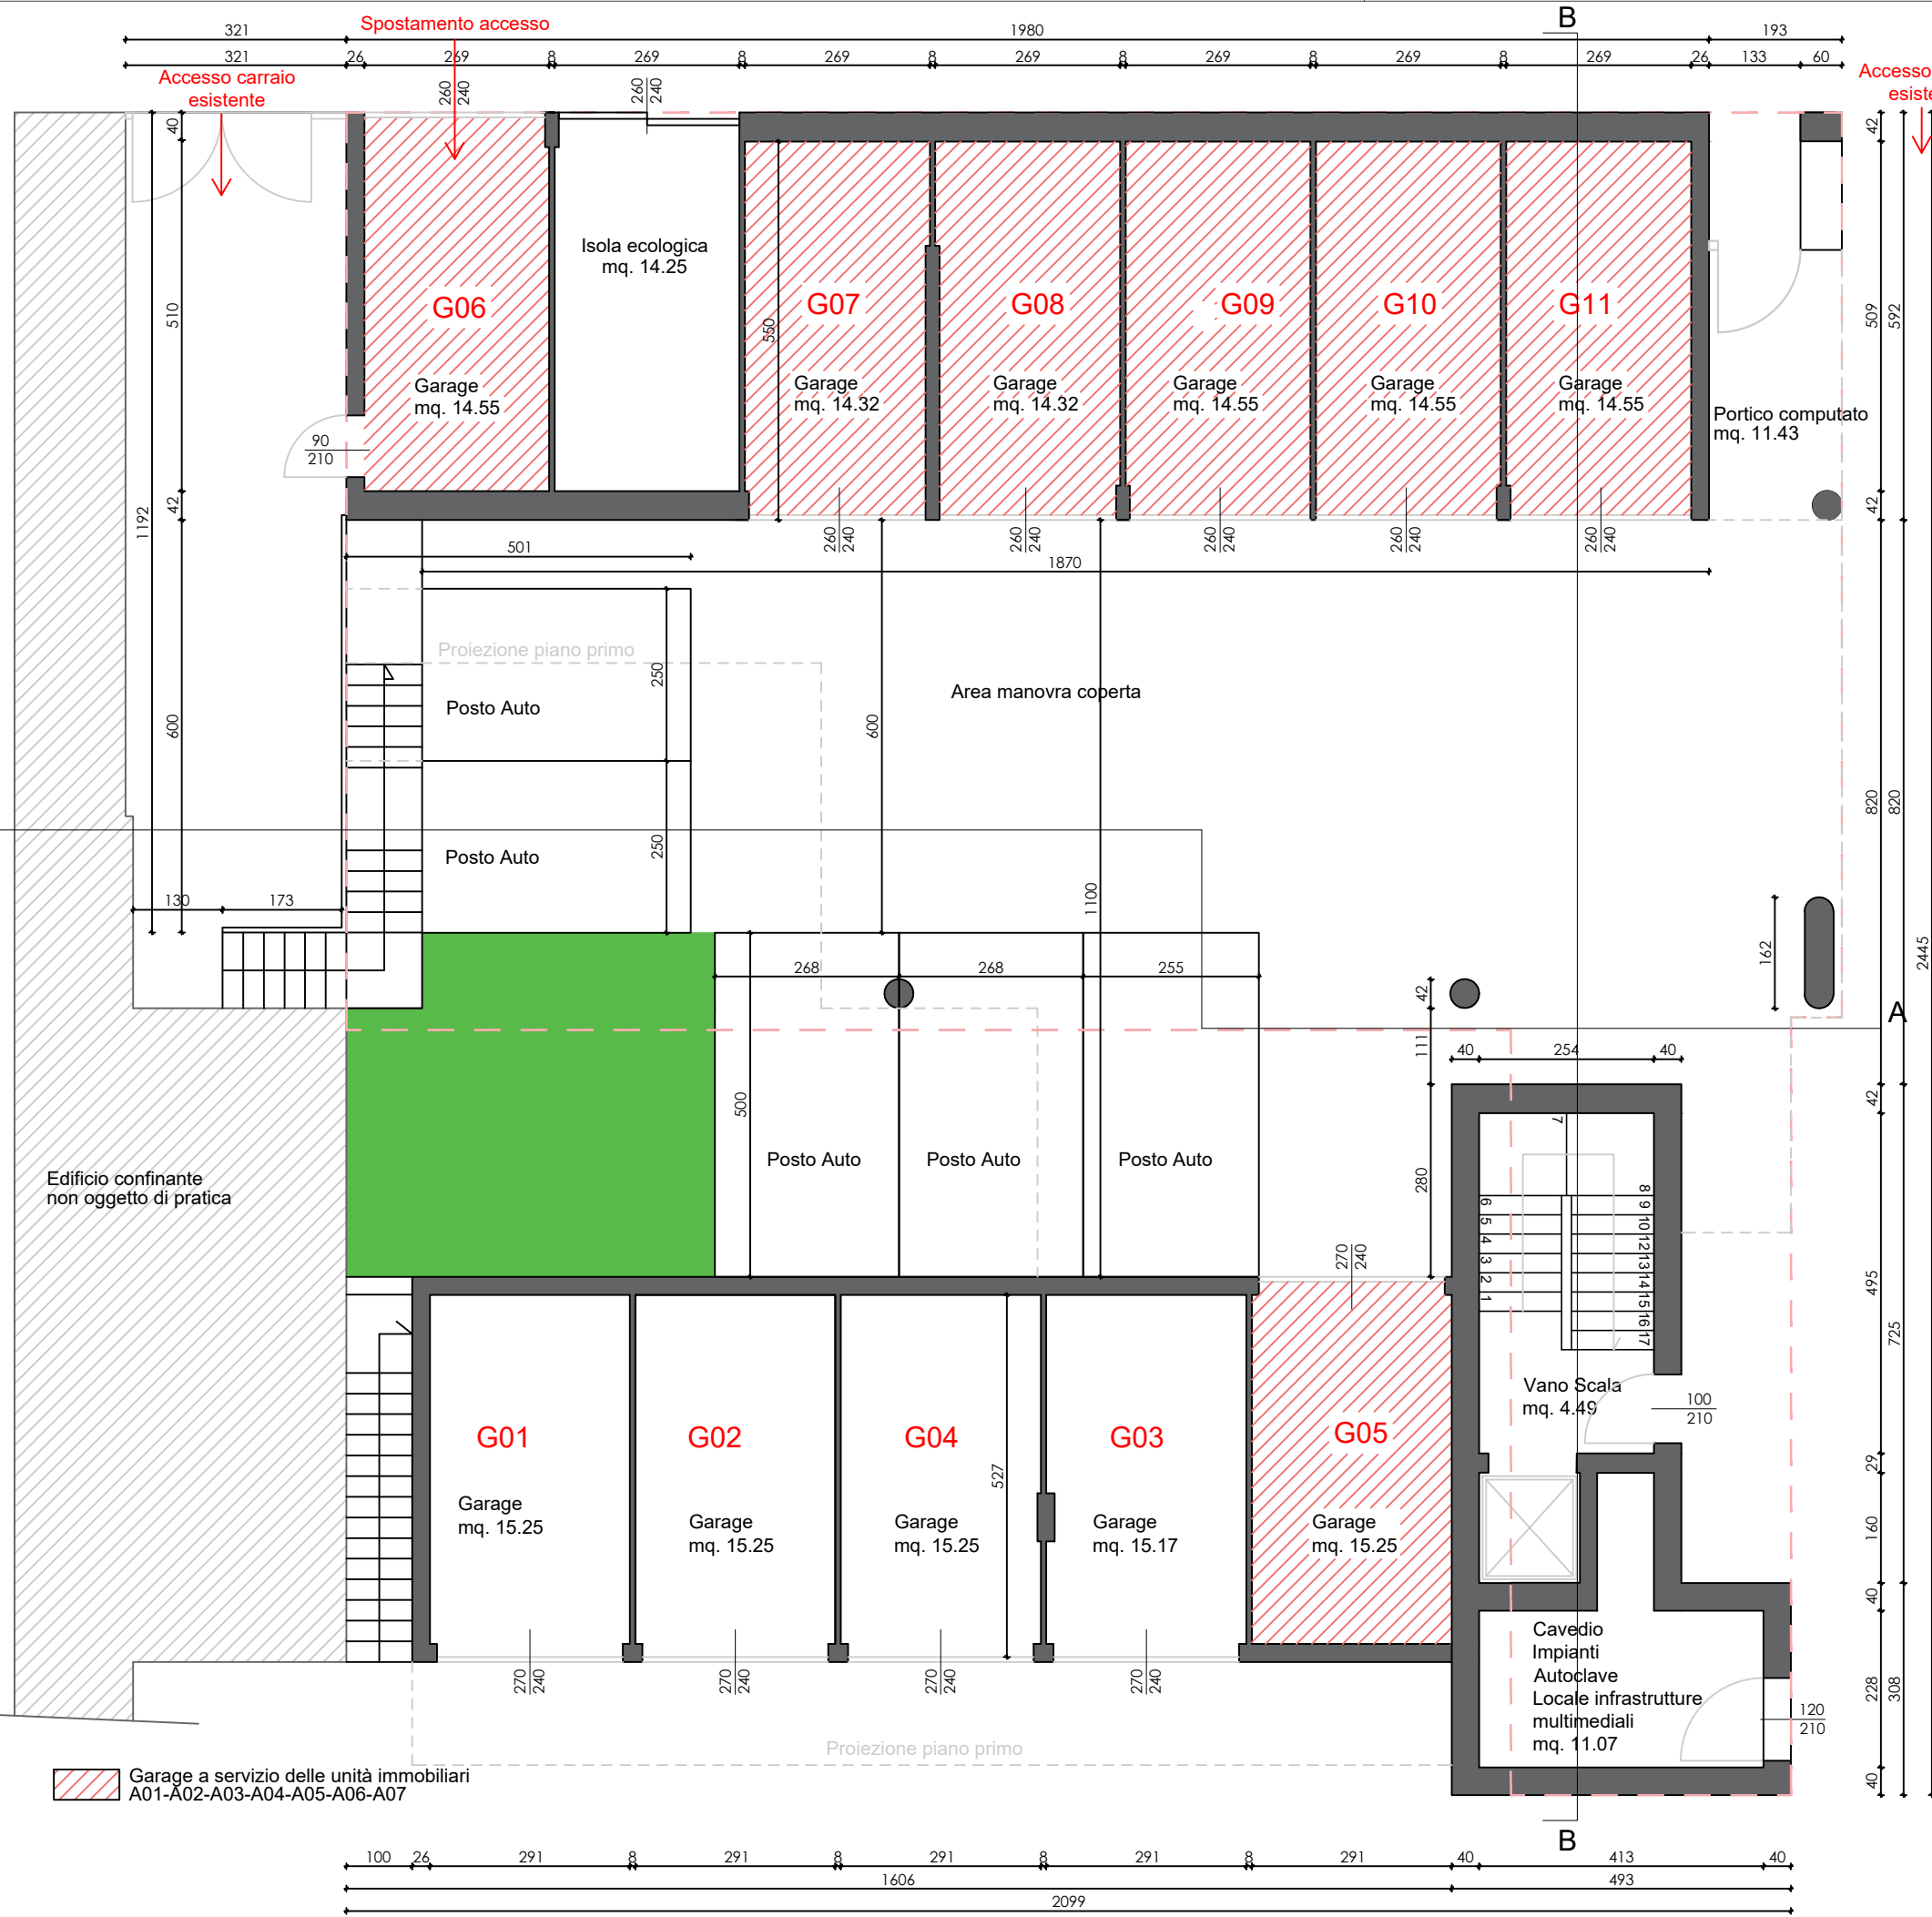


Pianta piano terra 1:100

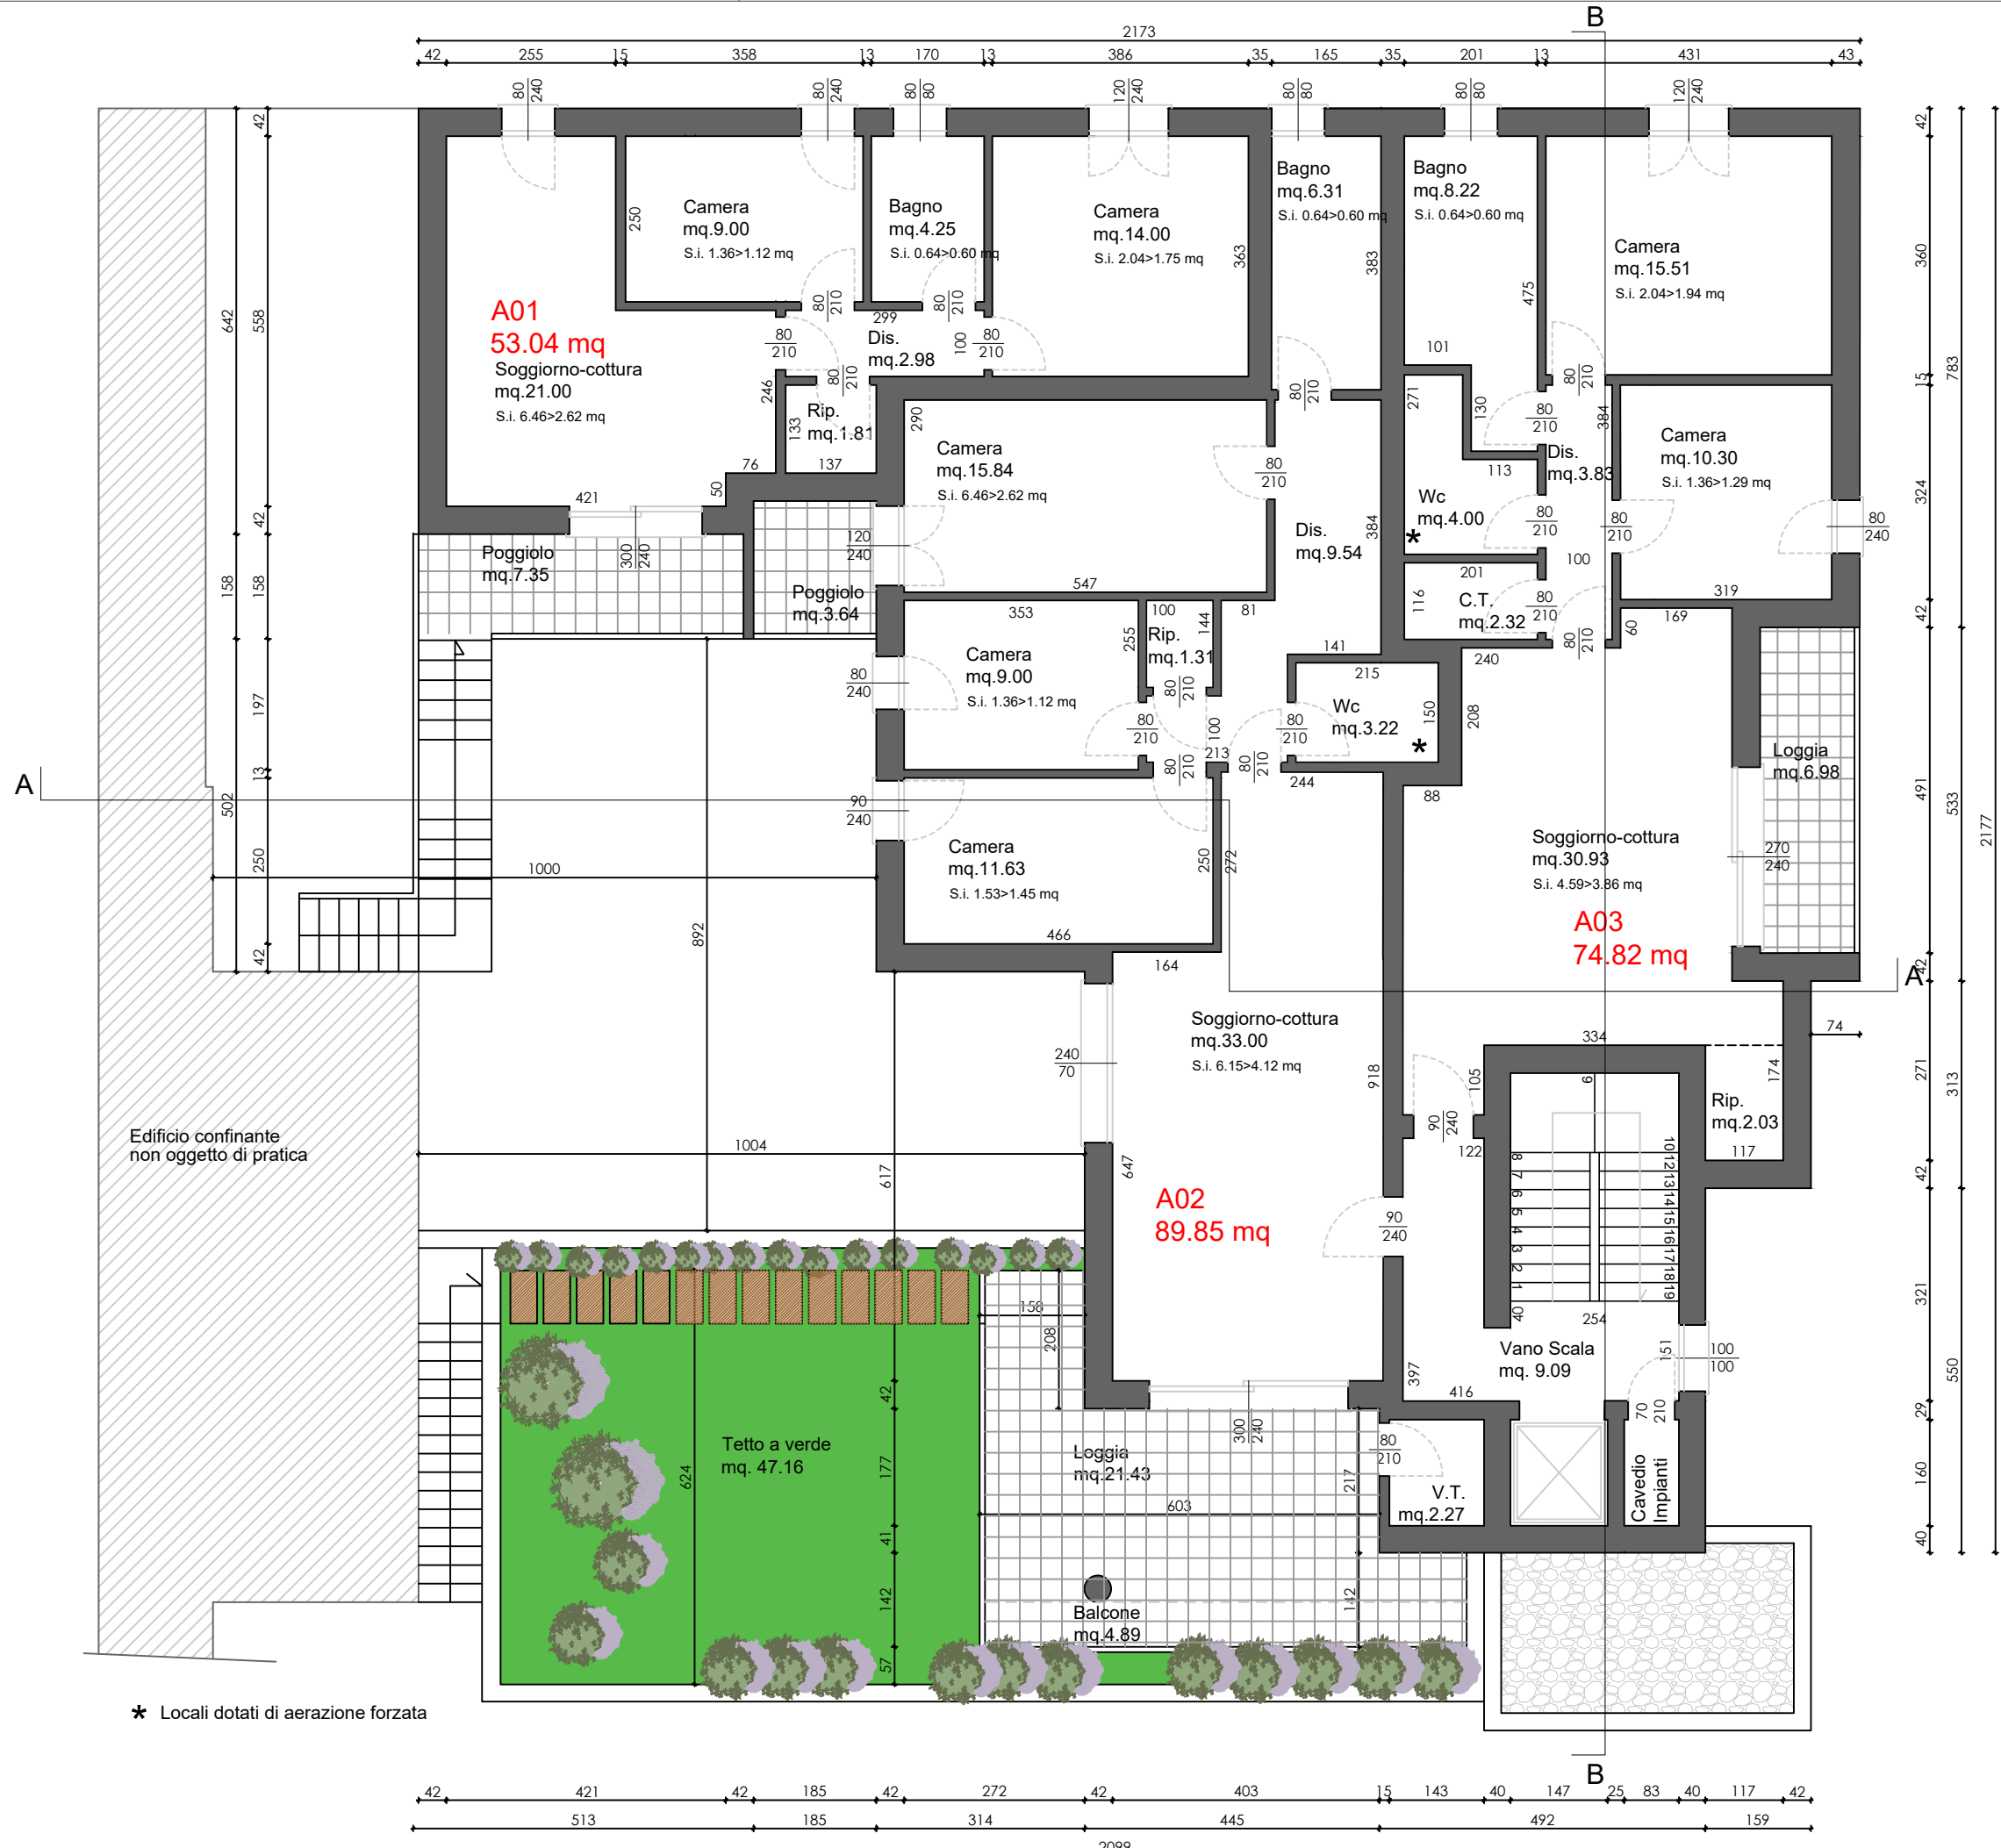


Pianta piano primo 1:100

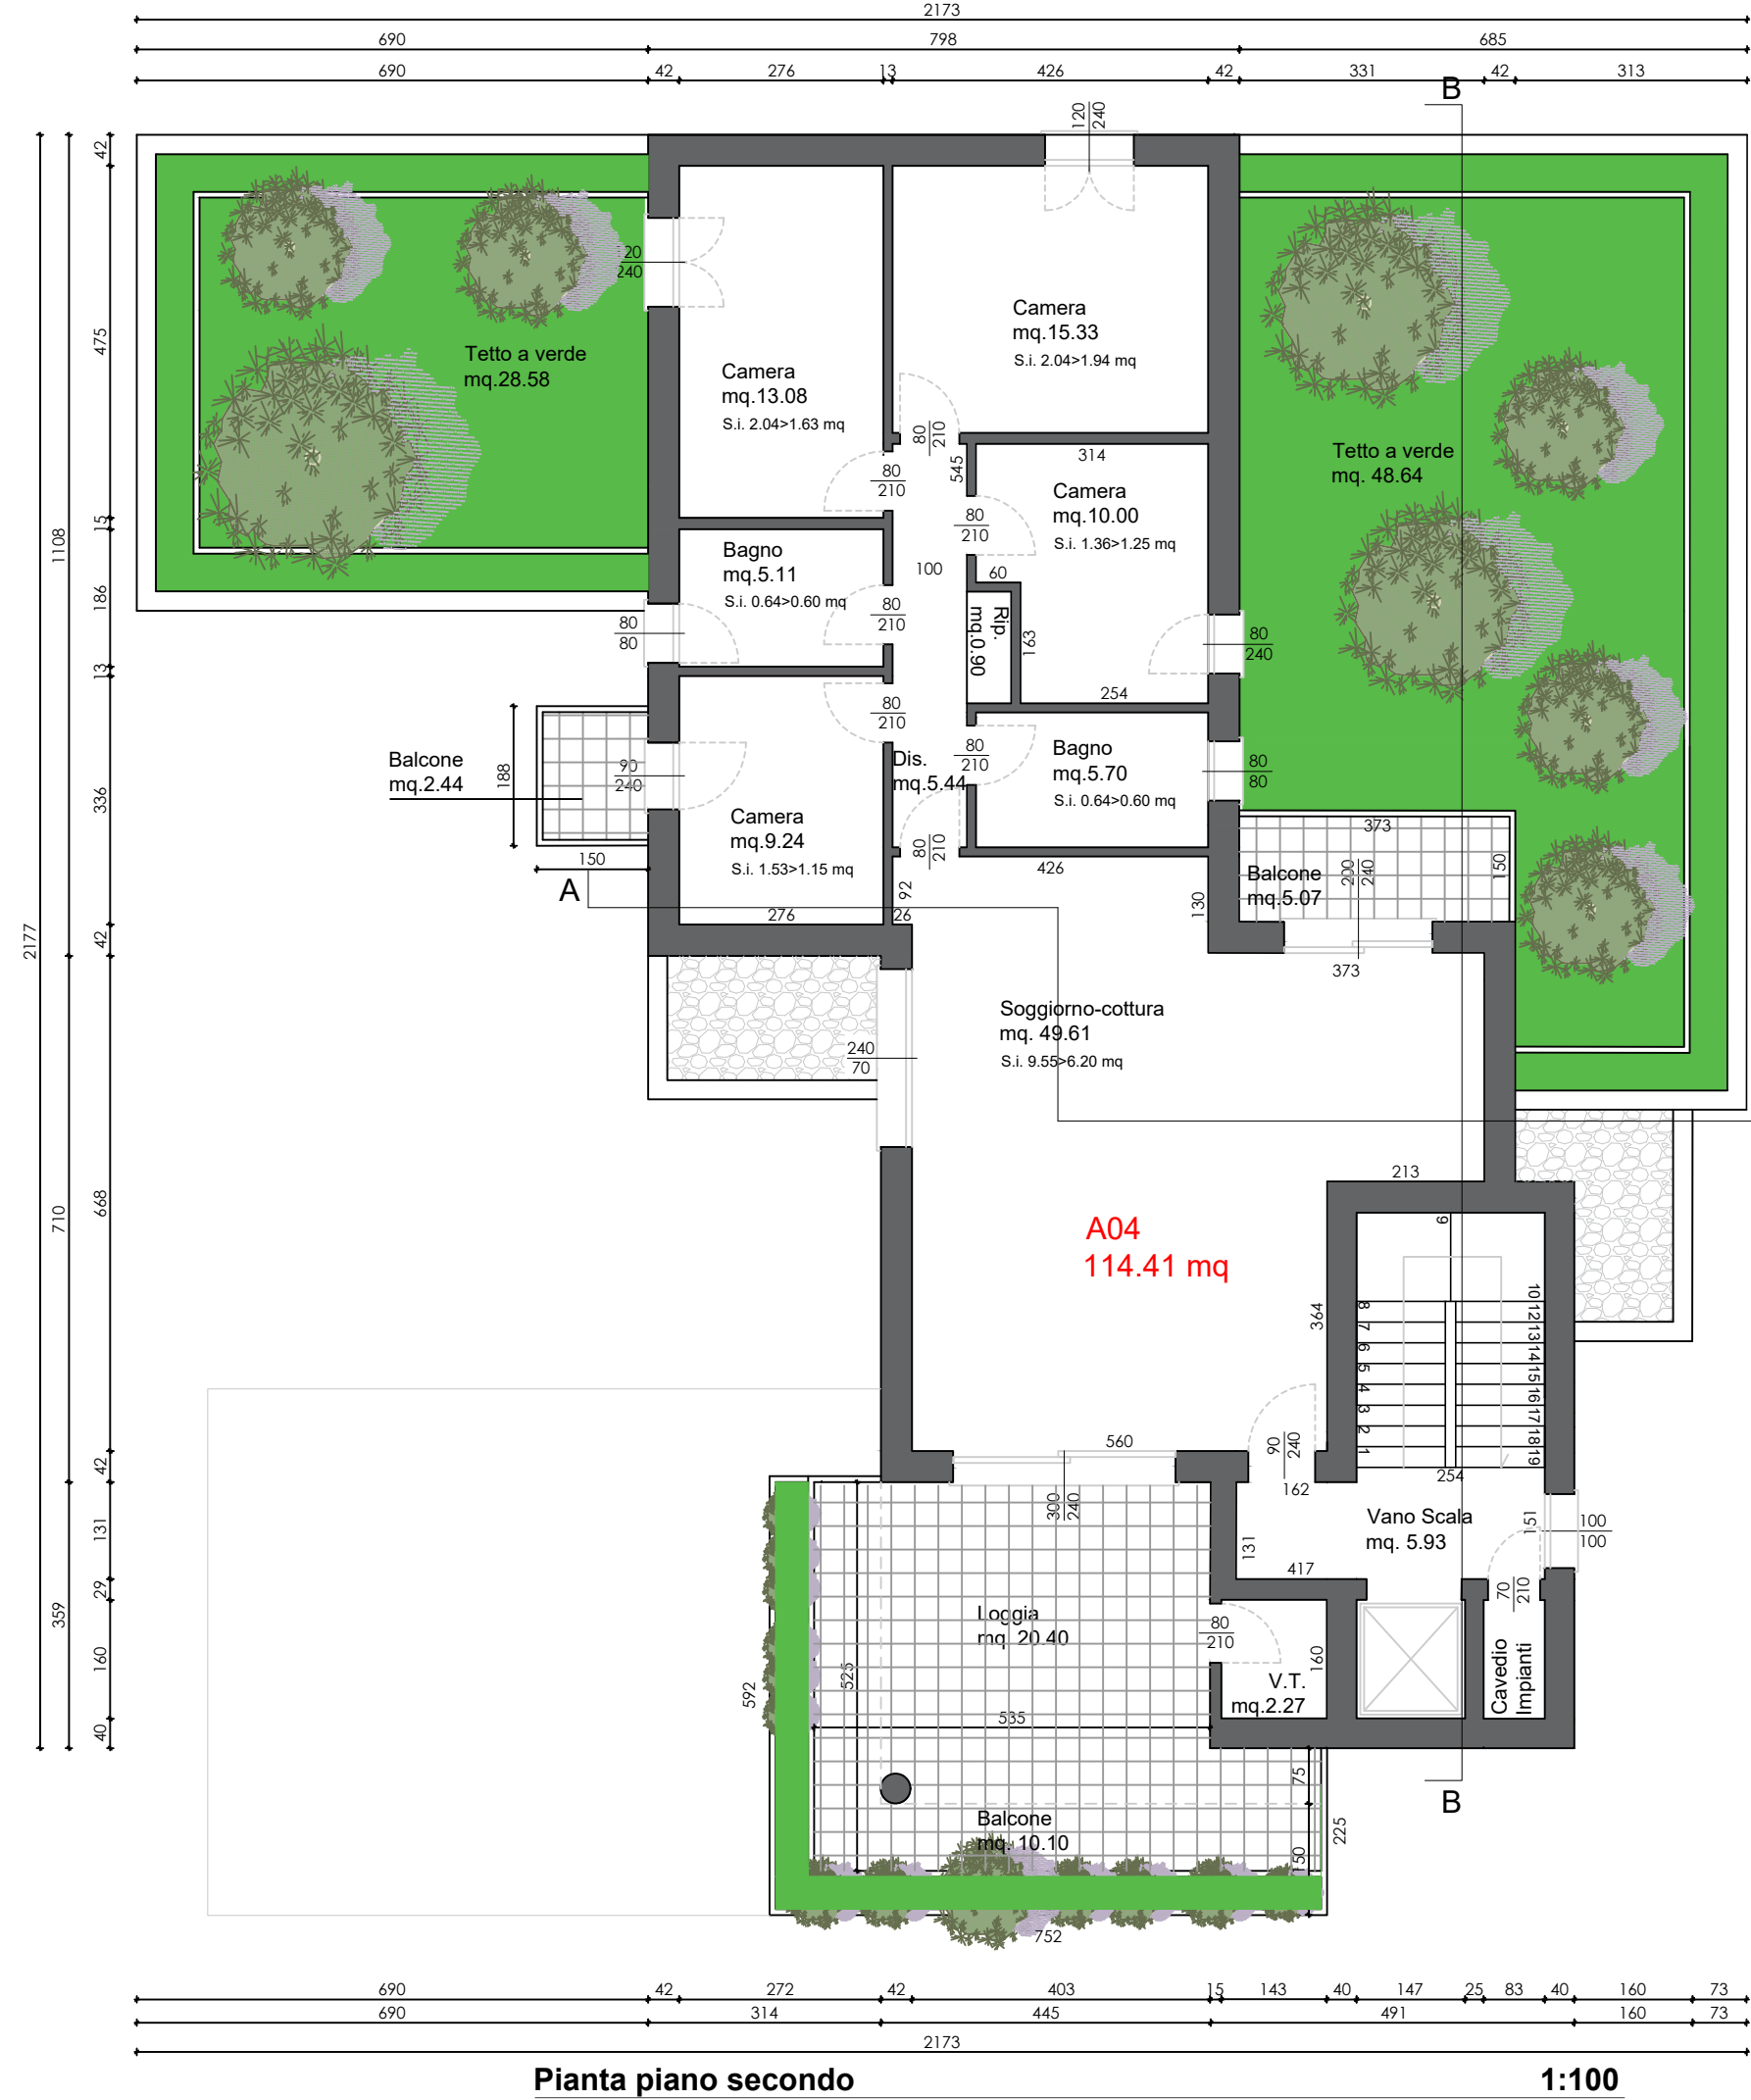


Pianta piano secondo 1:100

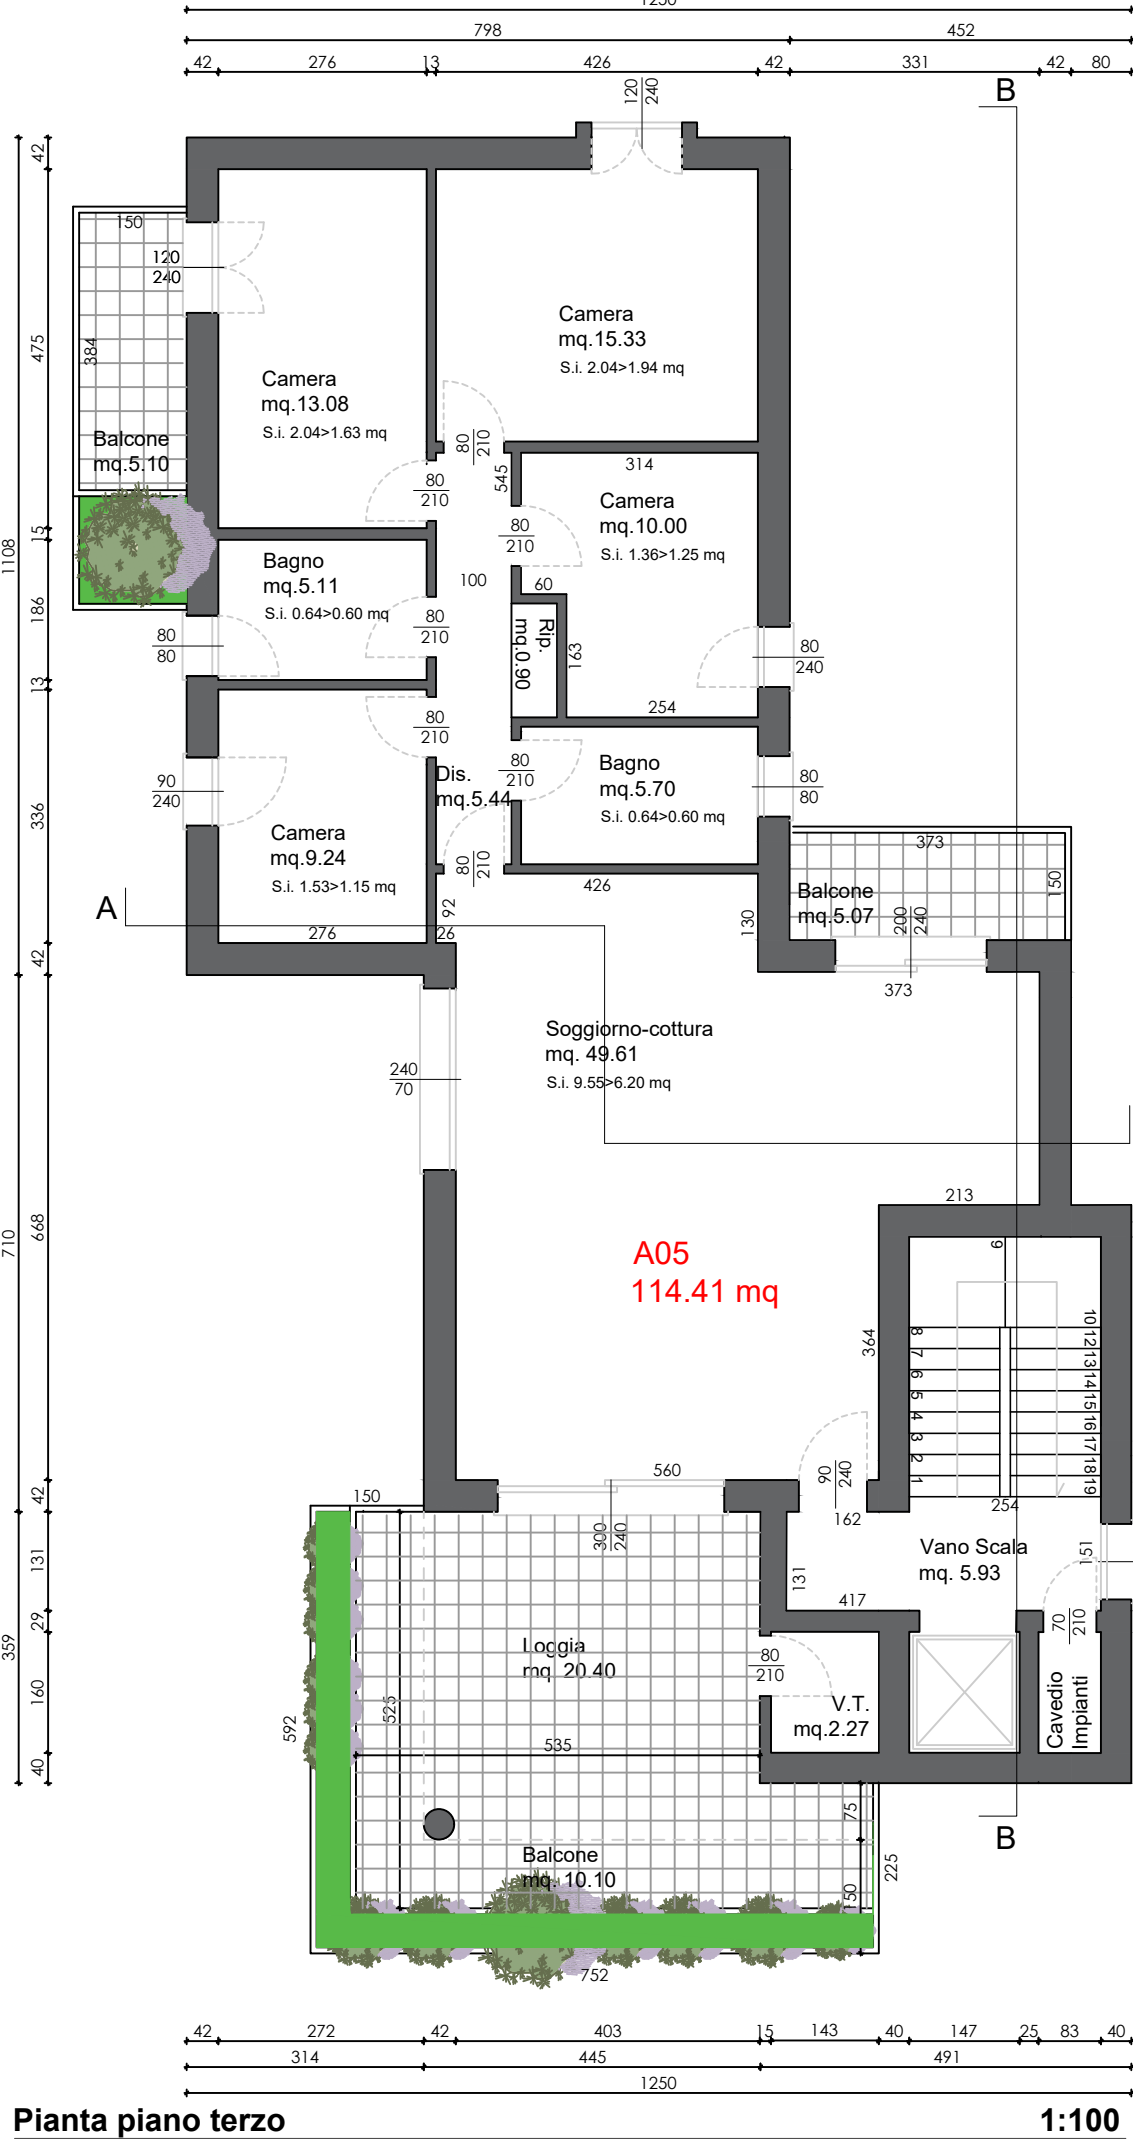

Pianta piano terzo 1:100

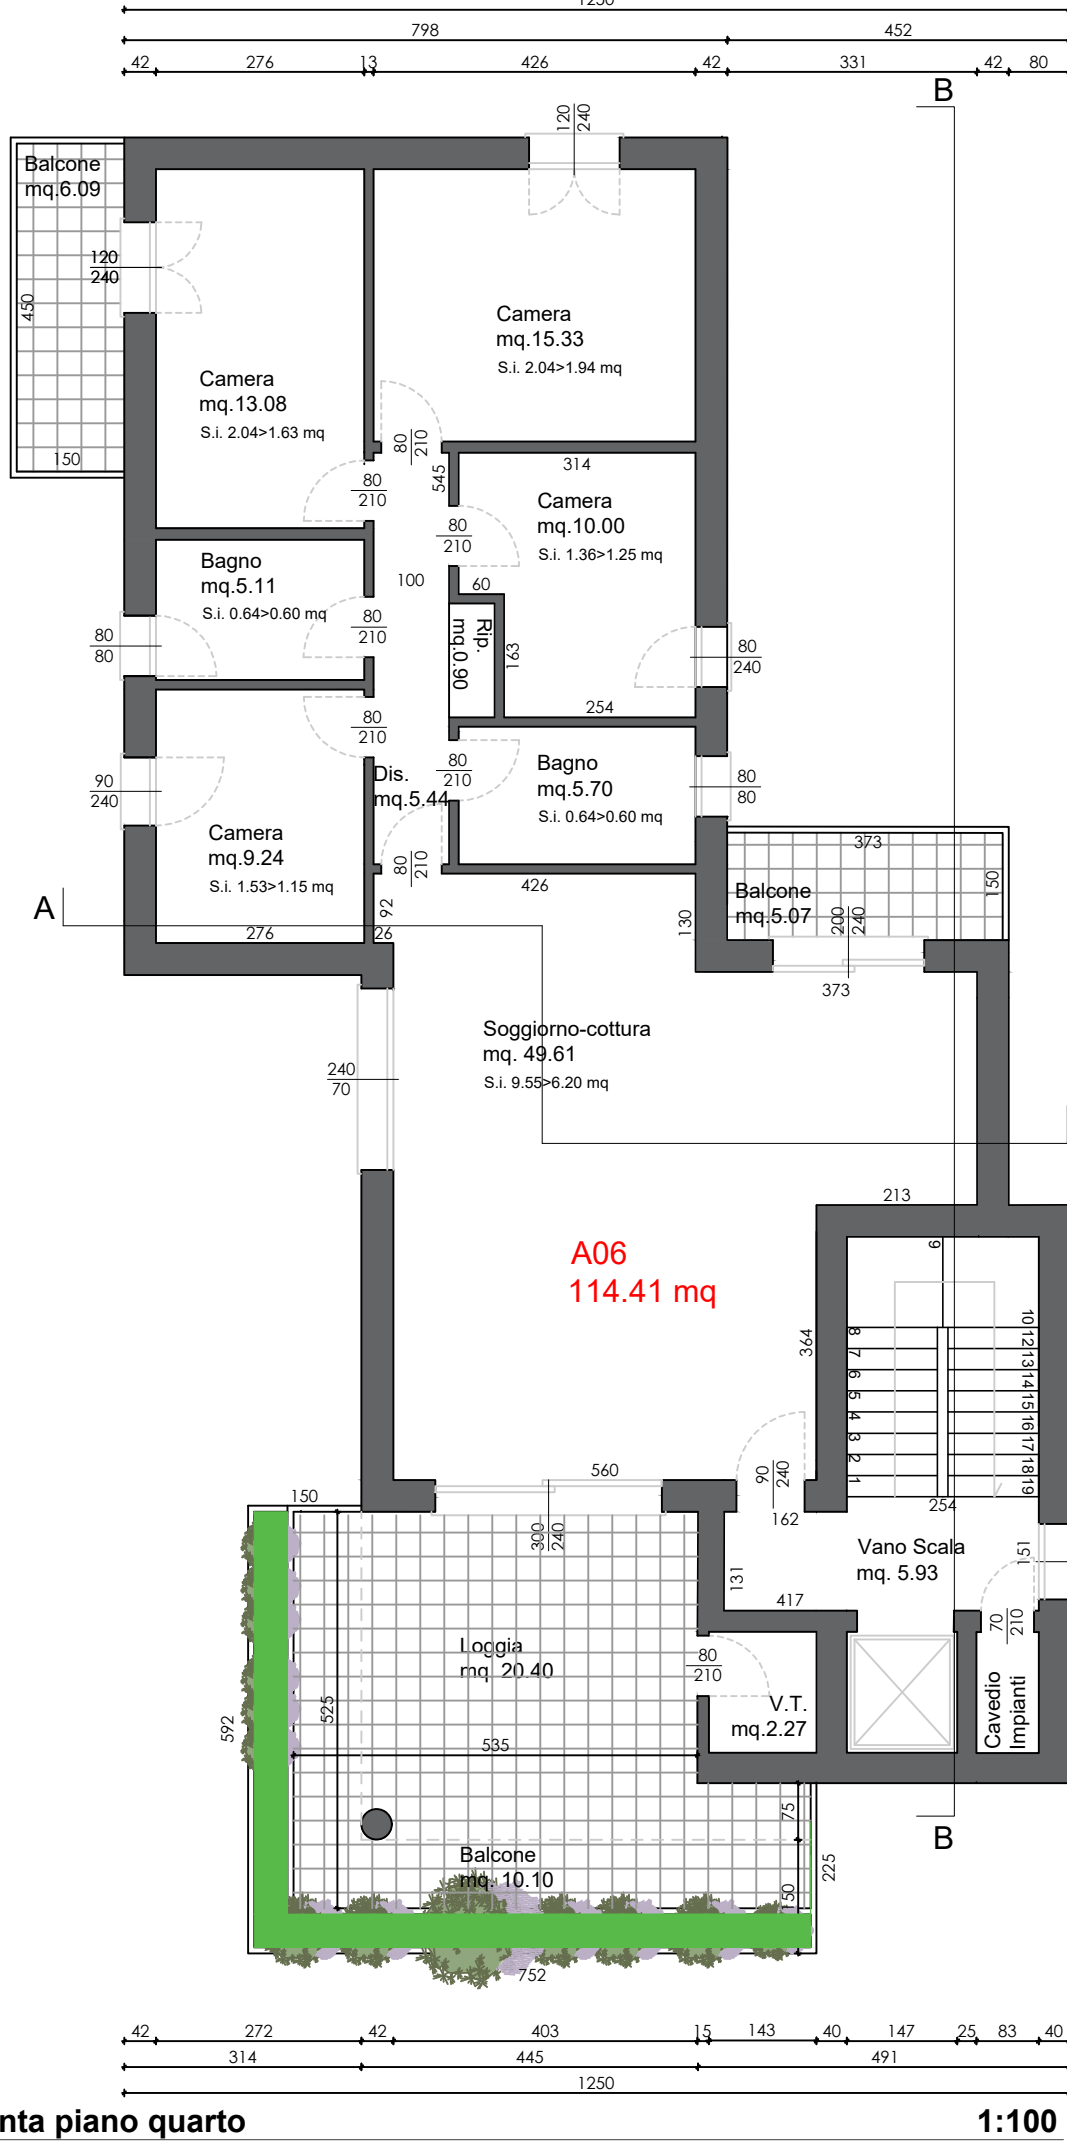

Pianta piano quarto 1:100

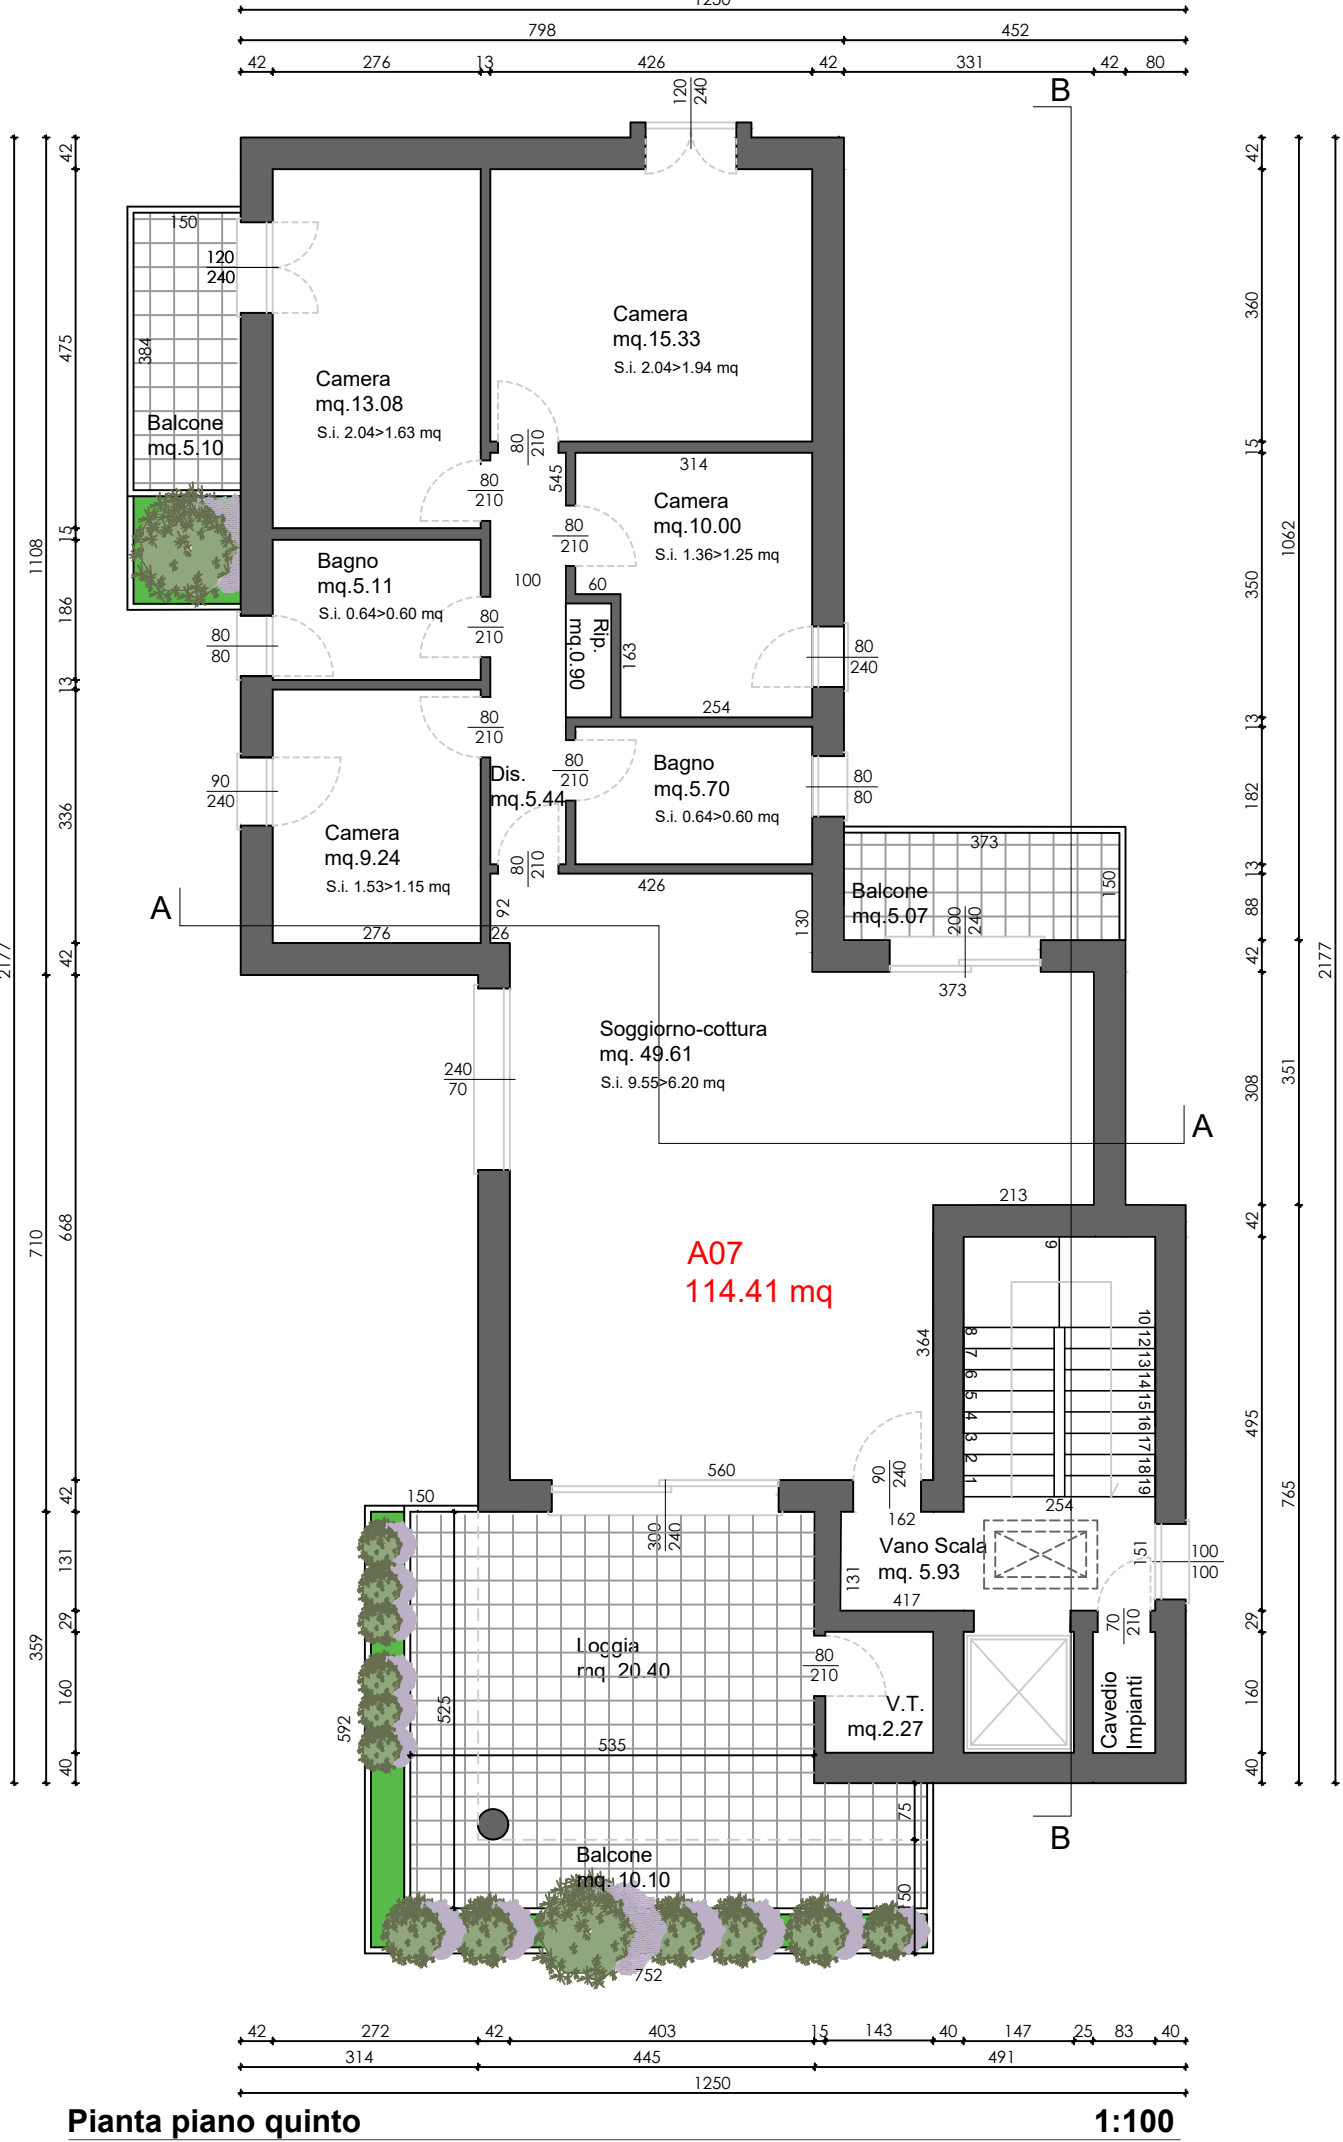

Pianta piano quinto 1:100

Comune di San Donà di Piave

Provincia di Venezia

BETTIN S.R.L.

via Passarella, 65 - San Donà di Piave 30027

p.iva 01660770270

BETTIN ANGELA

CONCETTI LETIZIA

oggetto:

Progetto per la costruzione di un fabbricato ad uso residenziale con demolizione e ricostruzione con ampliamento del fabbricato esistente ai sensi della L.R. 14/19 e del DPR 380/01 art.3 comma 1 lett.d)

APPROVAZIONE

SPAZIO RISERVATO ALL'ENTE PUBBLICO

COMMITTENTE	PROGETTISTA	DIRETTORE DEI LAVORI	COLLABORATORE
Bettin S.r.l. Via Passarella 65 San Donà di Piave (VE)	Dott.Arch. Giuseppe ZORZENONI ORDINE VENEZIA N.1128	Dott.Arch. Giuseppe ZORZENONI ORDINE VENEZIA N.1128	Geom. Massimo SCHIAABEL COLLEGIO DI VENEZIA N.2369
ARCHITETTO	INGEGNERE		
Giuseppe ZORZENONI	Andrea ZORZENONI		

progest

studio associato

COMMITT.	BETTIN S.R.L. Via Passarella 65 - San Donà di Piave (VE)					
TAVOLA	STATO DI PROGETTO Pianta copertura, prospetti e sezioni					
DATA:	SETTEMBRE 2023	1° AGG.	DICEMBRE 2023	2° AGG.	3° AGG.	4° AGG.

3.2

1° AGG.

DICEMBRE 2023

2° AGG.

3° AGG.

4° AGG.

